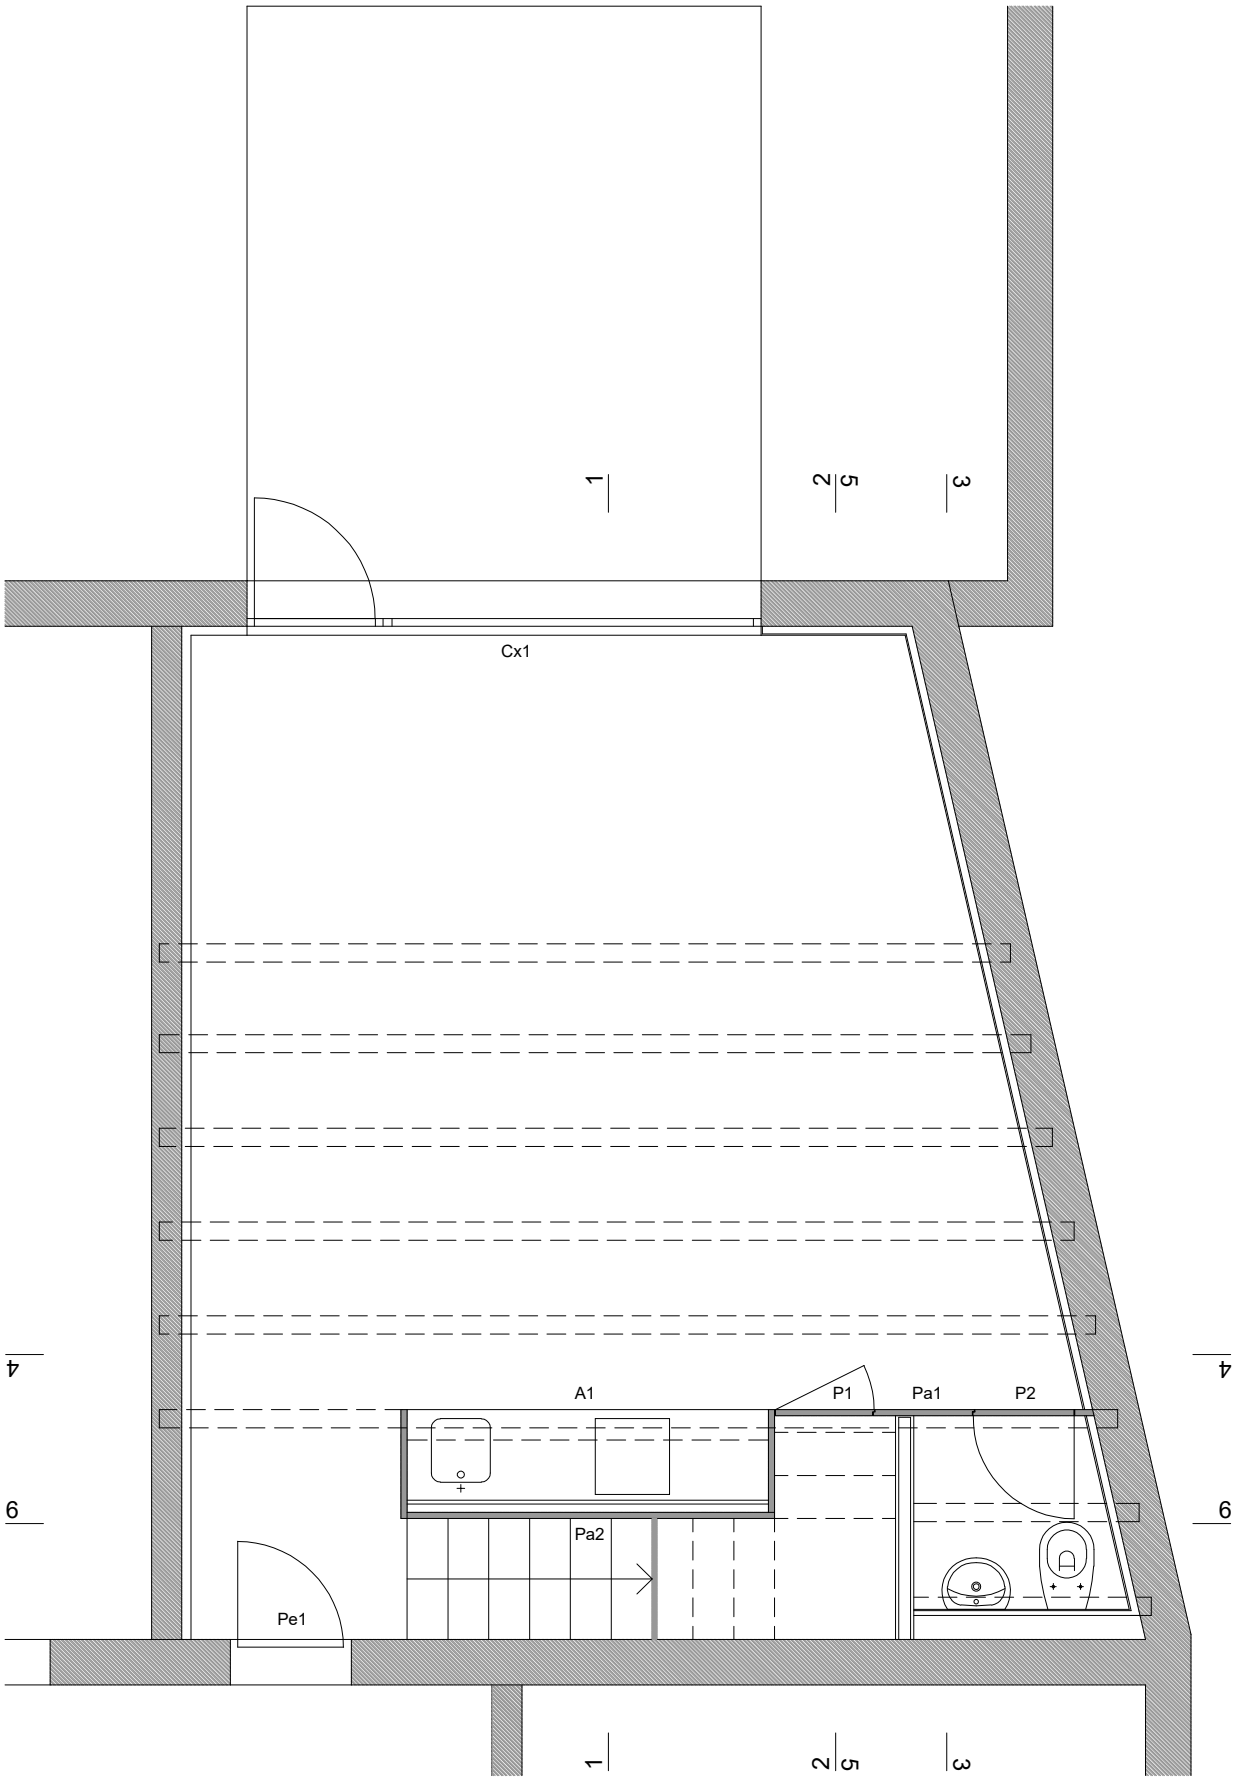

1

Azoia - Armazém

Proposta - Planta R/C

Esc. 1/50

Fevereiro de 2021

Anne Wermeille, Arquitecta Rua Bandeirinha, 76 4050-088 PORTO Tlm +351 919 634 479 Email awmendonca@gmail.com